

02014732910010008



ΕΦΗΜΕΡΙΣ ΤΗΣ ΚΥΒΕΡΝΗΣΕΩΣ

ΤΗΣ ΕΛΛΗΝΙΚΗΣ ΔΗΜΟΚΡΑΤΙΑΣ

ΤΕΥΧΟΣ ΔΕΥΤΕΡΟ **Αρ. Φύλλου 1473**

29 Οκτωβρίου 2001

ΠΕΡΙΕΧΟΜΕΝΑ

ΑΠΟΦΑΣΕΙΣ

ΑΠΟΦΑΣΕΙΣ

Αριθ. ΥΠΠΟ/ΔΙΛΑΠ/Γ/962/54225 (1)

Χαρακτηρισμός ως διατηρητέου μνημείου του κτηρίου ιδιοκτησίας Δ. Φόρτσα και Α. Αποστόλου στην οδό Σαμουήλ Χάου 5 στα Σεπόλια Αττικής.

Ο ΥΠΟΥΡΓΟΣ ΠΟΛΙΤΙΣΜΟΥ

Έχοντας υπόψη:

1. Τις διατάξεις:

α) του Ν. 1558/85 "Περί Κυβέρνησης και Κυβερνητικών Οργάνων" που δημοσιεύθηκε στο ΦΕΚ 137/26.7.85

β) του άρθρου 52 του Ν. 5351/32 "Περί Αρχαιοτήτων" όπως αντικαταστάθηκε με το άρθρο 14 και 17 του Ν.Δ. 216/1943 και τροποποιήθηκε με το άρθρο 32 παρ. 5 του Ν. 1337/1983 και ισχύει

γ) του Ν. 1469/50 "περί προστασίας ειδικής κατηγορίας οικοδομημάτων και έργων τέχνης μεταγενεστέρων του 1830".

δ) του Ν. 2039/92 "περί Κύρωσης της Σύμβασης για την προστασία της Αρχιτεκτονικής Κληρονομιάς της Ευρώπης (ΦΕΚ 61/Α/13.4.92).

ε) του Π.Δ. 941/77 "περί Οργανισμού του ΥΠΠΕ".

ζ) του Π.Δ. 161/26.4.84 (ΦΕΚ 54/Α/30.4.84) "περί ανακατανομής αρμοδιοτήτων των Υπουργείων ΥΠΠΕ - ΥΧΟΠ".

2. Την Υπουργική Απόφαση ΥΠΠΟ/ΓΝΟΣ/57631/21.11.97 (ΦΕΚ 1080/Β/5.12.97) με την οποία τροποποιείται η παρ. 8 του άρθρου 6 της Υ.Α./ΥΠΠΟ/ΓΝΟΣ/49095/30.10.91 (ΦΕΚ 987/Β/28.11.91) "περί μεταβίβασης αρμοδιοτήτων Υπουργού και δικαιώματος υπογραφής «με εντολή Υπουργού» στον Γενικό Γραμματέα, τους Γεν. Διευθυντές και τους Προϊσταμένους των Διευθύνσεων, Τμημάτων και Γραφείων της Κεντρικής Υπηρεσίας του ΥΠΠΟ.

3. Την εισήγηση της 1ης Εφορείας Νεωτέρων Μνημείων και τα λοιπά στοιχεία του φακέλου που έχει συντάξει η Υπηρεσία μας.

4. Την κατά πλειοψηφία γνωμοδότηση του Κεντρικού Συμβουλίου Νεωτέρων Μνημείων με αριθμό Πρακτικού 6/8.3.2001, αποφασίζουμε:


Χαρακτηρίζουμε ως διατηρητέο μνημείο, σύμφωνα με το αρ.1 , παρ. 1, του Ν. 2039/92 (Σύμβαση της Γρανάδας), το κτήριο της οδού Σαμουήλ Χάου 5 στα Σεπόλια Αττικής, Ιδιοκτησίας Δημητρίου Φόρτσα και Ανδριάννας Αποστόλου, διότι αποτελεί πολύ ενδιαφέρον δείγμα της αρχιτεκτονικής του μεσοπολέμου με αξιόλογα επιμέρους διακοσμητικά και μορφολογικά στοιχεία τόσο στις όψεις, όσο και στο εσωτερικό του.

Η παρούσα απόφαση να δημοσιευθεί στην εφημερίδα της Κυβερνήσεως.

Αθήνα, 17 Οκτωβρίου 2001

Ο ΥΠΟΥΡΓΟΣ

ΕΥΑΓΓΕΛΟΣ ΒΕΝΙΖΕΛΟΣ

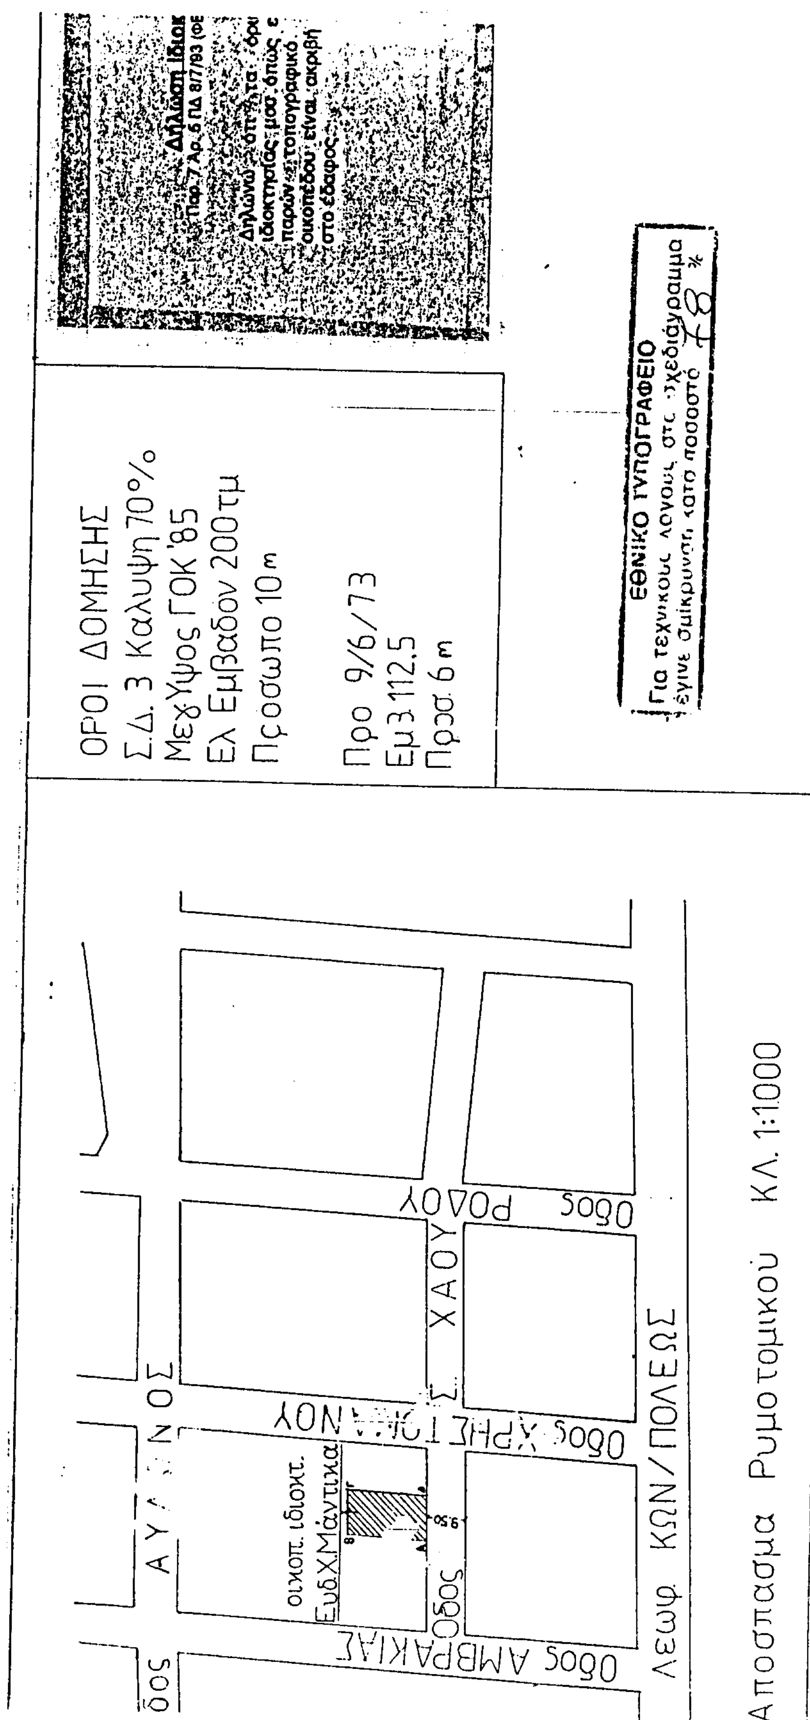
ΟΡΟΙ ΔΟΜΗΣΗΣ
Σ.Δ. 3 Καλυψη 70%
Μεγ.Υψος ΓΟΚ '85
Ελ Εμβαδον 200 τμ
Προσωπο 10 m
Προ 9/6/73
Εμ3 112,5
Προσ 6 m
ΕΘΝΙΚΟ ΤΥΠΟΓΡΑΦΕΙΟ
Για τεχνικους λογους στο σχεδιάγραμμα έγινε σμίκρυνση κατα ποσοστό 78%
οδος ΡΟΔΟΥ
ΧΑΟΥΣ
οδος ΧΡΗΣΤΟΜΑΝΟΥ
οδος ΑΜΒΡΑΚΙΑΣ
οικοπ. ιδιοκτ.
Ευδ.Χ.Μάντικα
Οδος
Λεωφ. ΚΩΝ/ΠΟΛΕΩΣ
Αποσπασμα Ρυμοτομικου ΚΛ. 1:1000

Αριθ. ΥΠΠΟ/ΓΔΑ/ΑΡΧ/Β1/ΚΗΡ/Φ28/46323/1518 (2)

Καθορισμός περιβάλλοντος χώρου προστασίας του Φρουρίου Χίου.

Ο ΥΠΟΥΡΓΟΣ ΠΟΛΙΤΙΣΜΟΥ

Έχοντας υπ' όψη:

1) Την Υ.Α. ΥΠΠΟ/ΓΝΟΣ/49095/30.10.1991 (ΦΕΚ 987/Β/ 28.11.91 και ΦΕΚ 17/Β/16.1.92) για μεταβίβαση αρμοδιοτήτων Υπουργού και δικαιώματος υπογραφής, "Με εντολή Υπουργού" στους Γ. Γραμματέα, Ειδικό Γραμματέα, Προϊσταμένους Δ/νσεων, Τμημάτων και Γραφείων του ΥΠΠΟ.

2) Τα άρθρα 2, 50 και 52 του Κ.Ν. 5351/32 "Περί Αρχαιοτήτων".

3) Την κήρυξη του Φρουρίου Χίου ως αρχαιολογικού και ιστορικού χώρου με το Π.Δ. 30.10.1924, ΦΕΚ 279/ 6.11.1924.

4) Την γνωμοδότηση του Τοπικού Συμβουλίου Μνημείων Νήσων, όπως διατυπώθηκε στην αριθμ. 6/10-12.5.2001 Συνεδρία του, αποφασίζουμε:

Καθορίζουμε περιβάλλοντα χώρο προστασίας του μεσαιωνικού Φρουρίου Χίου, την ζώνη που ορίζεται με κόκκινη γραμμή στο συνημμένο απόσπασμα χάρτου της πόλης της Χίου σε κλίμακα 1:5000, το οποίο φέρει το πρωτότυπο της υπογραφής του Διευθυντού Βυζαντινών και Μεταβυζαντινών Μνημείων, η οποία άρχεται στα νότια από τον λιμενοβραχίονα, ακολουθεί την προκυμαία και στη συνέχεια, από τη συμβολή της λεωφόρου Αιγαίου με την οδό Κανάρη, στρέφεται προς Ν.Δ. και ακολουθεί την οδό Κανάρη και την οδό Δημοκρατίας, στη συνέχεια διέρχεται από την οδό Μαρτύρων, την οδό Χάνδακος και την οδό Καραολή και Δημητρίου και καταλήγει, τέλος, στα βόρεια στο χείμαρρο της Αγίας Ειρήνης.


Από τις διατάξεις αυτής της απόφασης δεν προκαλούνται δαπάνες σε βάρος του κρατικού προϋπολογισμού.

Η παρούσα απόφαση να δημοσιευθεί στην εφημερίδα της Κυβερνήσεως.

Αθήνα, 16 Οκτωβρίου 2001

Με εντολή Υπουργού
Η Γενική Γραμματέας
ΛΙΝΑ ΜΕΝΔΩΝΗ

ΕΘΝΙΚΟ ΤΥΠΟΓΡΑΦΕΙΟ
Για τεχνικούς λόγους στο σχεδιάγραμμα έγινε σμίκρυνση κατά ποσοστό 55 %

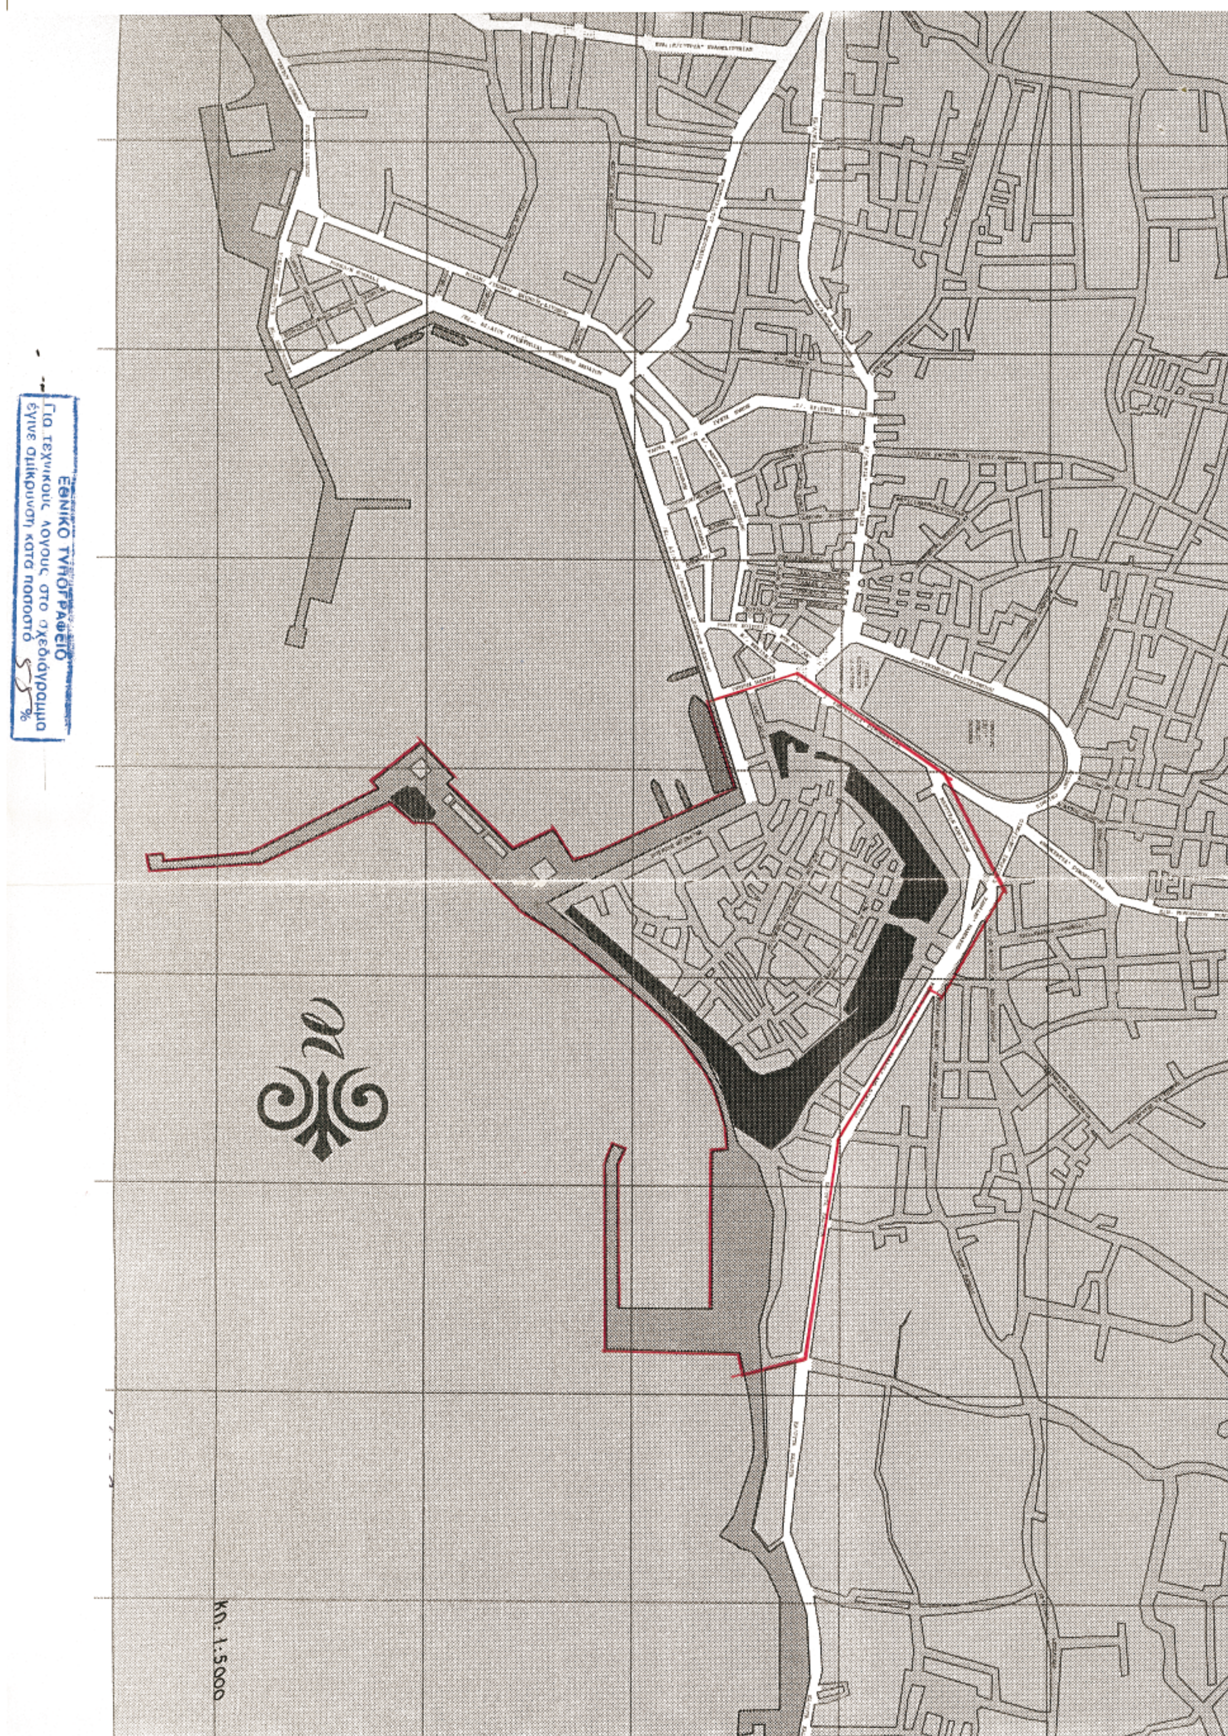

Αριθ. 3241 (3)

Μερική ανάκληση της αριθ. 108424/1934 (ΦΕΚ 133/τ.Β'/ 1934) απόφασης Υπουργού Γεωργίας.

Ο ΓΕΝΙΚΟΣ ΓΡΑΜΜΑΤΕΑΣ ΠΕΡΙΦΕΡΕΙΑΣ ΑΤΤΙΚΗΣ

Έχοντας υπόψη:

1) Τις διατάξεις του Ν. 3200/55 "Περί Διοικητικής Αποκεντρώσεως", όπως αυτές τροποποιήθηκαν μεταγενέστερα.

2) Τις διατάξεις του Ν. 2503/1997 "Διοίκηση, οργάνωση, στελέχωση της Περιφέρειας κλπ.".

3) Τις διατάξεις της παρ. 3 του άρθρου 117 του Συντάγματος της Χώρας.

4) Τις διατάξεις του Ν. 998/79 "Περί προστασίας των Δασών και των Δασικών εν γένει εκτάσεων της Χώρας" και ειδικότερα των άρθρων 38, 41, 44 και 45 αυτού.

5) Τις διατάξεις του Ν. 1734/87 και ειδικότερα του άρθρ. 13 παρ. 3Β σε συνδυασμό με αυτές του άρθρου 1 παρ. 6 του Ν. 1256/82.

6) Τις διατάξεις του Υπουργείου Γεωργίας:

α) 160417/1180/8.7.80 "Περί οδηγιών για τις αναδασωτέες εκτάσεις"

β) 182447/3049/24.9.80

7) Την αριθμ. 108424/13.9.1934 απόφαση του Υπουργού Γεωργίας "Περί κηρύξεως ως αναδασωτέας της περιοχής του Λεκανοπεδίου Αττικής".

8) Τα από 13.7.1999, 21.3.2000 και 12.2.2001 έγγραφα του Εθνικού και Καποδιστριακού Πανεπιστημίου Αθηνών με τα οποία ζητά την παραχώρηση σ' αυτό εκτάσεως 48,980 στρεμ. παρά την Πανεπιστημιούπολη προς συμπλήρωση του όλου χώρου της Πανεπιστημιούπολης και διευκόλυνση της λειτουργίας των τμημάτων της ως και κυρίως για την ολοκλήρωση των έργων βελτίωσης και ανάπλασης ταυ περιβάλλοντος χώρου.

9) Την αριθ. 5804/28.8.2001 αναφορά του Δασαρχείου Πεντέλης καθώς και τα μ' αυτή υποβληθέντα αριθ. 2945/ 1.8.2000 και 2926/14.9.2000 έγγραφα της Κτηματικής Υπηρεσίας Αθηνών και Δ/νσης Αγροτ. Ανάπτυξης Νομ. Αθηνών (Γραφ. Εποικισμού) αντίστοιχα, με τα οποία δηλώνεται ότι δεν υπάρχουν εκτάσεις που να διαχειρίζονται απ' αυτές, εφαπτόμενες της ήδη παραχωρηθείσης στο Πανεπιστήμιο, στη θέση "Πανεπιστημιούπολη" Ζωγράφου Αττικής.

10) Την ανάγκη άρσης της αναδάσωσης από δημόσια δασική έκταση εμβαδού 46,880 στρεμ. που βρίσκεται στη θέση "Πανεπιστημιούπολη" Ζωγράφου Αττικής όπως αυτή απεικονίζεται με στοιχεία οριογραμμής Α-Β-Γ-Δ-Ε-Ζ-Η-Θ-Α στο συνημμένο στην παρούσα απόσπασμα του από Ιανουάριο 2001 Τοπογραφικού του Αγρονόμου - Τοπογράφου Μηχανικού Γρηγορίου Ρούμπου κλίμακας 1:5000 (αριθ. 6455/2,4 Γ.Υ.Σ.) και η οποία έκταση περιλαμβάνεται στην αριθ. 108424/1934 (ΦΕΚ 133 τ.Β'/1934) απόφαση Υπουργού Γεωργίας "περί κηρύξεως ως αναδασωτέας της περιοχής του Λεκανοπεδίου Αττικής", προκειμένου στη συνέχεια η έκταση αυτή των 46,880 στρεμ. παραχωρηθεί στο Εθνικό και Καποδιστριακό Πανεπιστήμιο Αθηνών (Ν.Π.Δ.Δ.) για τις ανάγκες αυτού όπως αυτές αναφέρονται στην παρ. 8 της παρούσης, αποφασίζουμε:

Ανακαλούμε μερικώς, για τους στο σκεπτικό της παρούσης λόγους, την αριθ. 108424/1934 (ΦΕΚ 133 τ. Β'/ 1934) Απόφαση του Υπουργού Γεωργίας και συγκεκριμένα για τη δημόσια δασική έκταση εμβαδού 46,880 στρεμμάτων που βρίσκεται στη θέση "Πανεπιστημιούπολη" Ζωγράφου Αττικής και απεικονίζεται με στοιχεία οριογραμμής Α-Β-Γ-Δ-Ε-Ζ-Η-Θ-Α στο συνημμένο στην παρούσα απόσπασμα του από Ιανουάριο 2001 τοπογραφικού διαγράμματος του Αγρονόμου - Τοπογράφου Μηχανικού Γρηγορίου Ρούμπου κλίμακας 1:5000 (αριθ. 6455/2,4 Γ.Υ.Σ.) το οποίο και αποτελεί αναπόσπαστο μέρος της παρούσης.

Η παρούσα απόφαση να δημοσιευθεί στην Εφημερίδα της Κυβερνήσεως

Αγία Παρασκευή, 8 Οκτωβρίου 2001

Ο Γενικός Γραμματέας Περιφέρειας
ΜΙΧΑΗΛ ΚΥΡΙΑΚΙΔΗΣ



ΥΠΟΜΝΗΜΑ
ΠΡΟΣΑΡΤΑΤΑΙ
ΜΙΧΑΗΛ ΚΥΡΙΑΚΙΔΗΣ
ΑΛΕΞΑΝΔΡΟΣ ΡΗΓΑΣ
ΔΑΣΟΛΟΓΟΣ
ΑΚΡΙΒΕΣ ΑΝΤΙΓΡΑΦΟ
Το Γραφείο Γραμματείας
ΠΡΟΣΑΡΤΑΤΑΙ
Ο
Δασάρχης
Δασολόγος
προς Λ. Μεσογείων
Ε.Μ. ΠΟΛΥΤΕΧΝΕΙΟ
Ε3
Ε2
Α3
Δ1
III
ΕΘΝΙΚΟ ΤΥΠΟΓΡΑΦΕΙΟ
Για τεχνικούς λόγους στο σχεδιάγραμμα έγινε σμίκρυνση κατά ποσοστό 55 %

Αριθ. 11301 (4)

Σύσταση Νομικού Προσώπου με την επωνυμία "Σχολική Επιτροπή 6ου Νηπιαγωγείου Δήμου Αγίου Νικολάου".

Ο ΓΕΝΙΚΟΣ ΓΡΑΜΜΑΤΕΑΣ ΠΕΡΙΦΕΡΕΙΑΣ ΚΡΗΤΗΣ

Έχοντας υπόψη:

Τις διατάξεις των άρθρων 106, 176 και 203 του Π.Δ. 410/95 "Δημοτικός και Κοινοτικός Κώδικας".

Τις διατάξεις του άρθρου 5 παρ. 8 του Ν. 1894/90 "Για την Ακαδημία Αθηνών και άλλες εκπαιδευτικές διατάξεις".

Τις διατάξεις του Ν. 2503/97 "Διοίκηση, οργάνωση στελέχωση της Περιφέρειας, ρύθμιση θεμάτων για την Τοπική Αυτοδιοίκηση και άλλες διατάξεις".

Την αριθμ. 5972/13.8.1998 απόφαση του Γενικού Γραμματέα Περιφέρειας Κρήτης "Ορισμός Εισηγητών και μεταβίβαση εξουσίας υπογραφής "Με Εντολή Γενικού Γραμματέα" αποφάσεων, εγγράφων, και άλλων πράξεων στον Γενικό Διευθυντή, στους Προϊσταμένους Διευθύνσεων και Προϊσταμένους Τμημάτων και Γραφείων των Υπηρεσιών της Περιφέρειας.

Την αριθμ. 481/5.9.2001 απόφαση Δ.Σ. Δήμου Αγίου Νικολάου, Αποφασίζουμε:

Συστήνουμε στο Δήμο Αγίου Νικολάου Νομικό Πρόσωπο με την επωνυμία "Σχολική Επιτροπή 6ου Νηπιαγωγείου Δήμου Αγίου Νικολάου".

1. Σκοπός του Νομικού Προσώπου είναι:

Α. Η διαχείριση των πιστώσεων που διατίθενται για την κάλυψη των λειτουργικών δαπανών του σχολείου (θέρμανσης, ηλεκτροδότησης, ύδρευσης, αποχέτευσης, τηλεφωνικής σύνδεσης, αγοράς αναλώσιμων υλικών κ.λ.π.).

Β. Η καταβολή της αμοιβής στις καθαρίστριες του Σχολείου.

Γ. Η εκτέλεση έργων για την επισκευή και συντήρηση του σχολικού κτιρίου και του κάθε είδους εξοπλισμού του.

Δ. Η ανάθεση της λειτουργίας του σχολικού κυλικείου και η διαχείριση των εσόδων που προέρχονται από αυτό.

Ε. Η υποβολή εισηγήσεων προς την αρμόδια Δ/νση πρωτοβάθμιας εκπαίδευσης για τον εφοδιασμό του σχολείου και της βιβλιοθήκης του με έπιπλα ή άλλα είδη εξοπλισμού από τον ΟΣΚ και με βιβλία από το Υπουργείο Εθνικής Παιδείας και Θρησκευμάτων αντίστοιχα.

ΣΤ. Η αγορά εξοπλιστικών ή άλλων συναφών ειδών ή διδακτικών μέσων για τη λειτουργία των σχολείων από πιστώσεις του τακτικού προϋπολογισμού και του προγράμματος δημοσίων επενδύσεων.

Ζ. Η καταβολή αποζημίωσης (εξόδων κίνησης) στους Σχολικούς Τροχονόμους.

Η. Η λήψη άλλου μέτρου που κρίνεται αναγκαίο για τη στήριξη της διοικητικής λειτουργίας της σχολικής μονάδας.2.

Διοίκηση.

Το Νομικό πρόσωπο διοικείται από 5μελές Διοικητικό Συμβούλιο, αποτελούμενο από:

1. Τον εκάστοτε Δήμαρχο ή Αντιδήμαρχο ή Δημοτικό Σύμβουλο ως Πρόεδρο που ορίζεται από τον Δήμαρχο.

2. Δύο (2) Δημοτικούς Συμβούλους που ορίζονται από το Δημοτικό Συμβούλιο.

3. Τον εκάστοτε προϊστάμενο του 6ου Νηπιαγωγείου

4. Ένα (1) εκπρόσωπο του Συλλόγου Γονέων και Κηδεμόνων ή Δημότη αν δεν υπάρχει σύλλογος που ορίζονται ο μεν εκπρόσωπος του συλλόγου από το Σύλλογο Γονέων και Κηδεμόνων, ο δε Δημότης εάν δεν υπάρχει σύλλογος από το Δημοτικό Συμβούλιο.

3. Πόροι του Νομικού Προσώπου είναι:

α) Οι επιχορηγήσεις του Δήμου καθώς και οι επιχορηγήσεις Υπουργείων ή άλλων κρατικών φορέων.

β) Οι πρόσοδοι της Σχολικής περιουσίας και το προϊόν εκποίησης περιουσιακών στοιχείων.

γ) Τα έσοδα από την εκμετάλλευση του σχολικού κυλικείου.

δ) Οι κάθε είδους εισφορές, δωρεές, κληρονομιές και κληροδοσίες.

ε) Τα έσοδα από κάθε άλλη νόμιμη πηγή.

4. Η θητεία των μελών του Διοικητικού Συμβουλίου ακολουθεί τη Δημοτική Περίοδο.

Το Διοικητικό Συμβούλιο εκλέγει από τα μέλη του τον Πρόεδρο και τον γραμματέα. Η θητεία του πρώτου Διοικητικού Συμβουλίου λήγει με τη λήξη της παρούσας Δημοτικής περιόδου.

5. Το Νομικό αυτό Πρόσωπο εκπροσωπείται στα δικαστήρια και σε κάθε Δημόσια αρχή από τον Πρόεδρο του Δ.Σ. και όταν αυτός απουσιάζει ή κωλύεται από τον αντιπρόεδρό του.

6. Από τις διατάξεις της απόφασης αυτής προκαλείται δαπάνη σε βάρος του προϋπολογισμού του Δήμου ύψους 500.000 δρχ. (πεντακόσιες χιλιάδες δραχμές) και έχει εγγραφεί ισόποση πίστωση στον ΚΑ 211.9γ του προϋπολογισμού του Δήμου.

Η παρούσα απόφαση να δημοσιευθεί στην Εφημερίδα της Κυβερνήσεως.

Άγ. Νικόλαος, 27 Σεπτεμβρίου 2001

Ο Γενικός Γραμματέας Περιφέρειας
ΑΘΑΝΑΣΙΟΣ ΚΑΡΟΥΝΤΖΟΣ

Αριθ. Α 1782 (5)

Μεταφορά κενών οργανικών θέσεων θέσεων Ε.Τ.Ε.Π.

Ο ΠΡΥΤΑΝΗΣ ΤΟΥ ΑΡΙΣΤΟΤΕΛΕΙΟΥ ΠΑΝΕΠΙΣΤΗΜΙΟΥ ΘΕΣΣΑΛΟΝΙΚΗΣ

Έχοντας υπόψη:

α) Τη διάταξη του άρθρου 14 παρ. 5α του Ν. 2817/2000 (ΦΕΚ 78/14.3.2000) τ.Α'), σύμφωνα με την οποία οι κενές οργανικές θέσεις Ε.Τ.Ε.Π. ανήκουν στο ΑΕΙ,

β) Την εγκύκλιο του ΥΠΕΠΘ αριθμ. Α 107/24.4.2000,

γ) Την αριθμ. ΔΙΠΠ/Φ.ΕΓΚΡ. 10/236/οικ. 15033/6.7.2001 απόφαση της Επιτροπής του άρθρου 2 παρ. 1 της αριθμ. 55/98 Π.Υ.Σ. (άρθρο 1 παρ. 51 Ν. 2412/1996) (έγγραφο ΥΠΕΠΘ αριθμ. Φ.131.1/Β2/2637/12.7.2001) με το οποίο κατανεμήθηκαν στο Πανεπιστήμιό μας 28 πιστώσεις για πλήρωση θέσεων Ε.Τ.Ε.Π.,

δ) Την απόφαση του Πρυτανικού Συμβουλίου του Πανεπιστημίου μας αριθμ. 963/22.8.2001 για την κατανομή των πιστώσεων στα τμήματα (έγγραφό μας αριθμ. Α 15562/24.8.2001),

ε) Τις προτάσεις των Σχολών και των Τμημάτων (συνεδρίαση της Κοσμητείας της Φιλοσοφικής Σχολής αριθμ. 131/26.9.2001, συνεδρίαση της Κοσμητείας της Παιδαγωγικής Σχολής Φλώρινας αριθμ. 21/11.9.2001, της Γ.Σ. του Τμήματος Κτηνιατρικής αριθμ. 310/18.9.2001, του Δ.Σ. του Τμήματος Φαρμακευτικής αριθμ. 80/9.10.2001, της Γ.Σ. του Τμήματος Αρχιτεκτόνων αριθμ. 2/25.9.2001, της Γ.Σ. του Τμήματος Μουσικών Σπουδών αριθμ. 219/ 14.9.2001,

της Γ.Σ. του Τμήματος Γερμανικής Γλώσσας και Φιλολογίας αριθμ. 203/5.10.2001, του Δ.Σ. του Τμήματος Οδοντιατρικής αριθμ. 135/27.9.2001, της Γ.Σ. του Τμήματος Χημείας αριθμ. 367/24.9.2001, της Γ.Σ. του Τμήματος Ηλεκτρολόγων Μηχανικών και Μηχανικών Η/Υ αριθμ. 1/27.9.2001, της Γ.Σ. του Τμήματος Θεάτρου αριθμ. 82/2.10.2001, της Γ.Σ. του Τμήματος Γαλλικής Γλώσσας και Φιλολογίας αριθμ. 130/27.2.97, του Δ.Σ. του Τμήματος Γεωλογίας αριθμ. 123/13.9.2001, της Γ.Σ. του Τμήματος Αγγλικής Γλώσσας και Φιλολογίας αριθμ. 260/ 27.9.2001, της Γ.Σ. του Τμήματος Ιατρικής αριθμ. 2/ 27.9.2001, της Γ.Σ. του Τμήματος Φιλοσοφίας και Παιδαγωγικής αριθμ. 76/20.9.2001, της Γ.Σ. του Τμήματος Επιστημών Προσχολικής Αγωγής και Εκπαίδευσης αριθμ. 1/ 4.10.2001, της Γ.Σ. του Παιδαγωγικού Τμήματος Δημοτικής Εκπαίδευσης αριθμ. 01Τ8/28.9.2001, της Γ.Σ. του Τμήματος Φυσικής αριθμ. 1/19.9.2001, του Δ.Σ. του Τμήματος Πολιτικών Μηχανικών αριθμ. 1/14.9.2001, του Δ.Σ. του Τμήματος Αγρονόμων και Τοπογράφων Μηχανικών αριθμ. 1/18.9.2001, της Γ.Σ. του Τμήματος Εικαστικών και Εφαρμοσμένων Τεχνών αριθμ. 47/27.9.2001 και της Προσωρινής Γενικής Συνέλευσης του Τμήματος Δημοσιογραφίας και Μέσων Μαζικής Επικοινωνίας αριθμ. 121/ 21.6.2001) για μεταφορά αντίστοιχων κενών οργανικών θέσεων ΕΤ.Ε.Π. σ' αυτά.

στ) Το γεγονός ότι από τις διατάξεις αυτής της απόφασης δεν προκαλείται δαπάνη εις βάρος του κρατικού προϋπολογισμού, αποφασίζουμε:

Τη μεταφορά κενών οργανικών θέσεων Ειδικού Εργαστηριακού Τεχνικού Προσωπικού (Ε.Τ.Ε.Π.) από το ΑΕΙ στις παρακάτω Κοσμητείες και Τμήματα, προκειμένου στη συνέχεια να ληφθούν αποφάσεις για προκήρυξη ισάριθμων θέσεων, ως εξής:

Α/Α	ΚΟΣΜΗΤΕΙΕΣ	ΘΕΣΕΙΣ
1	Φιλοσοφική Σχολή	1
2	Παιδ. Σχολή Φλώρινας	1

Α/Α	ΤΜΗΜΑΤΑ	ΘΕΣΕΙΣ
1	Κτηνιατρικής	1
2	Φαρμακευτικής	1
3	Αρχιτεκτόνων	1
4	Μουσικών Σπουδών	1
5	Γερμανικής Γλώσσας και Φιλολογίας	1
6	Οδοντιατρικής	2
7	Χημείας	1
8	Ηλεκτρολόγων Μηχανικών	1
9	Θεάτρου	1
10	Γαλλικής Γλώσσας και Φιλολογίας	1
11	Γεωλογίας	1
12	Αγγλικής Γλώσσας και Φιλολογίας	1
13	Ιατρικής	5
14	Φιλοσοφίας και Παιδαγωγικής	1
15	Επιστημών Προσχολικής Αγωγής και Εκπαίδευσης	1
16	Παιδαγωγικό Δημοτικής Εκπαίδευσης	1
17	Φυσικής	1
18	Πολιτικών Μηχανικών	1
19	Αγρονόμων και Τοπογράφων Μηχανικών	1
20	Εικαστικών και Εφαρμ. Τεχνών	1
21	Δημοσιογραφίας και Μέσων Μαζικής Επικοινωνίας	1

Σύνολο κενών οργανικών θέσεων ΕΤΕΠ που εναπομένουν στο Ίδρυμα μετά την εν λόγω μεταφορά: 863.

Η παρούσα απόφαση να δημοσιευθεί στην Εφημερίδα της Κυβερνήσεως.

Θεσσαλονίκη, 16 Οκτωβρίου 2001

Ο Πρύτανης
ΜΙΧΑΛΗΣ ΠΑΠΑΔΟΠΟΥΛΟΣ